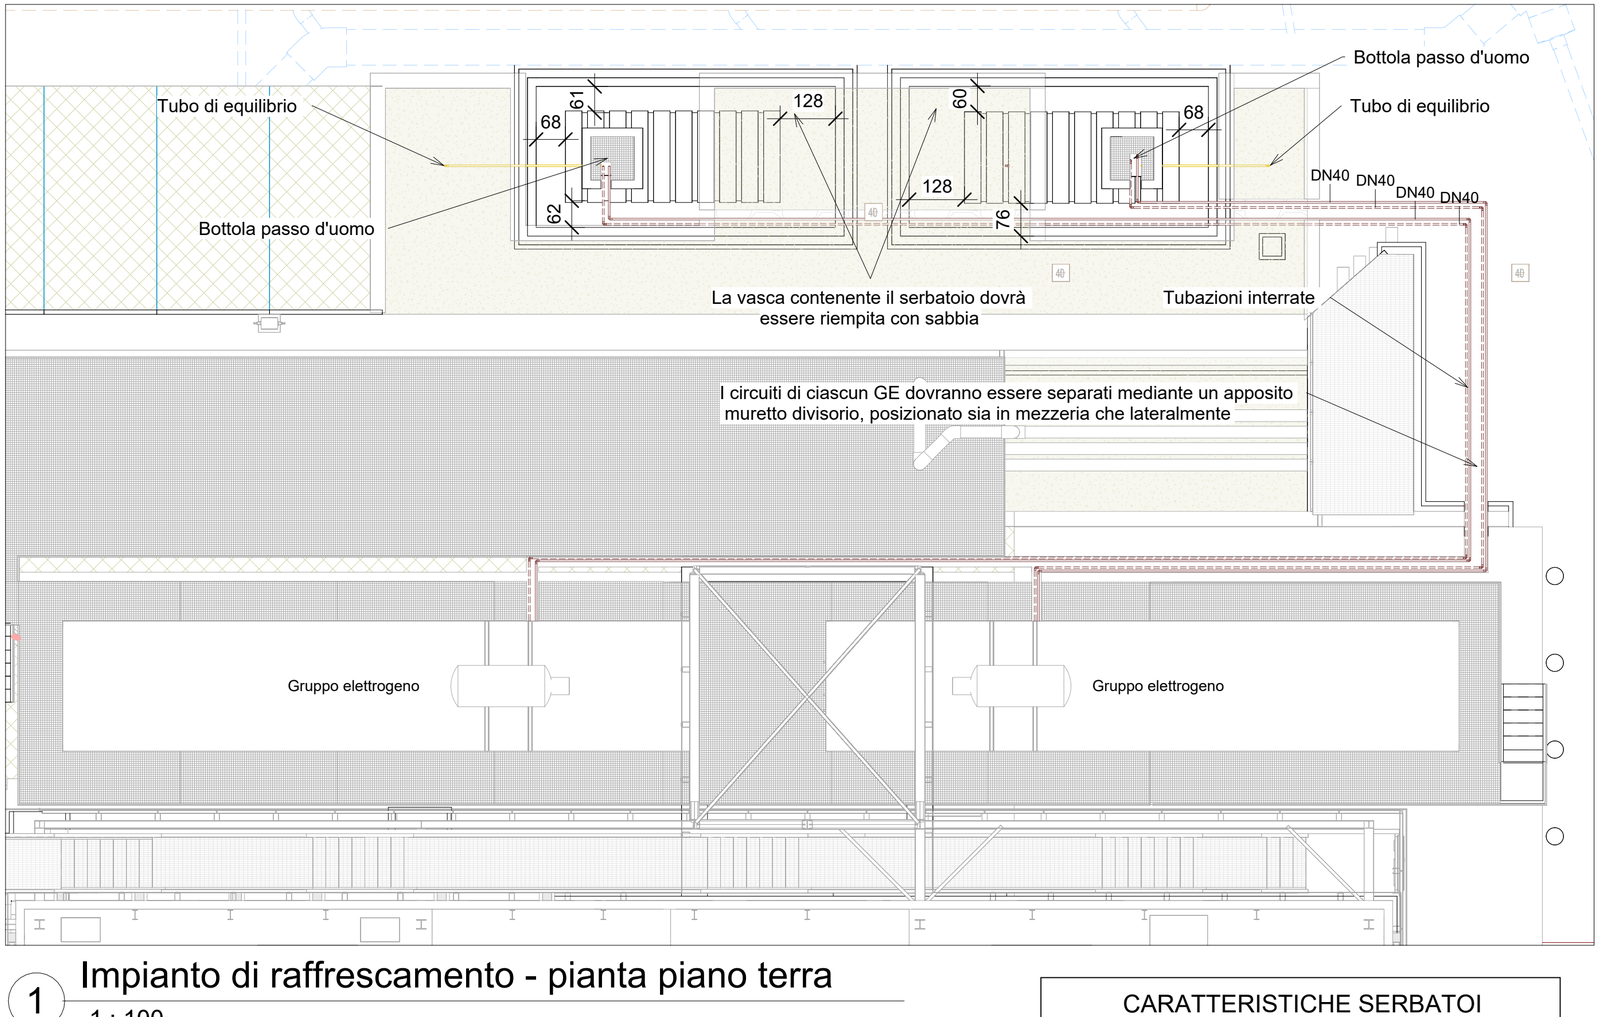

1 Impianto di raffrescamento - pianta piano terra

1 : 100

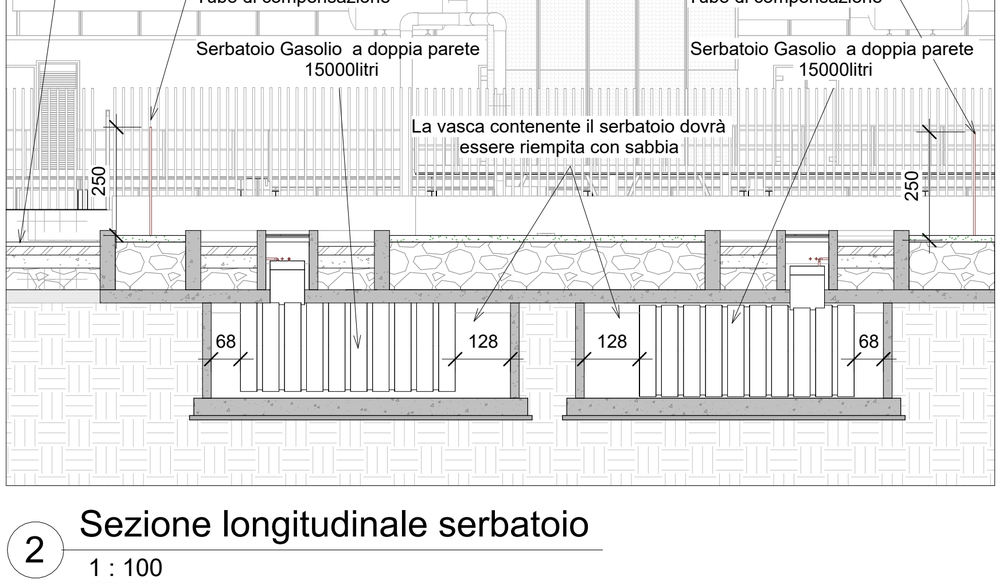

2 Sezione longitudinale serbatoio

1 : 100

CARATTERISTICHE SERBATOI	
Capacità	15000 litri
Tipologia	Doppia parete da interro
Passo d'uomo	Ø 400 mm
Pozzetto	650x650x(h)700 mm
Lunghezza	4.950 mm
Diametro interno	2.000 mm
Diametro esterno	2.030 mm
Peso nom. a vuoto	~2950 kg

Note: Rivestimento esterno in endoprene;
Al fine di evitare il galleggiamento del serbatoio, prevedere ancoraggio del serbatoio alla soletta tramite apposite cinghie

LEGENDA

	Tubazione gasolio aspirazione / mandata (Polietilene HD a doppia parete)
	Tubazione gasolio ritorno / troppo pieno (Polietilene HD a doppia parete)
	Tubazione di equilibrio (Polietilene HD a doppia parete)

Il presente elaborato è valido solo in coordinamento con tutte le altre discipline specialistiche con le quali deve essere verificata la conformità. Tutte le misure ed eventuali variazioni rispetto al presente elaborato devono essere verificate in cantiere.
This plan only valid in connection & coordination with the plans of all other Specialist disciplines, and must be checked for conformity with these plans. Deviations in dimensions must be clarified with the site management.

CLIENT / COMMITTENTE:

noovle

Project Name / Progetto:
PROGETTO DI DEMOLIZIONE E RICOSTRUZIONE DEL FABBRICATO F PER LA REALIZZAZIONE DI UN DATA CENTER A SERVIZIODELLA SOCIETA' NOOVLE ALL'INTERNO DEL CAMPUS TIM-NOOVLE DI ROZZANO

Location / Indirizzo progetto:
Via Toscana, Rozzano (MI)

DESIGN TEAM / TEAM DI PROGETTO

CONSULTING DESIGNER / PROGETTISTA
Arch. Daniele De Bettin
DBA PRO. S.p.A.
Viale Liguria 24, Milano (MI)

PROGETTO STRUTTURE
Ing. Diego Serafini
DBA PRO. S.p.A.
Viale G. G. Felissent 20D, Villorba (TV)

PROGETTO IMPIANTI MECCANICI
Ing. Sasha Busetti
DBA PRO. S.p.A.
Via Natale Battaglia 10, Milano (MI)

PROGETTO IMPIANTI ELETTRICI E SPECIALI
Ing. Sasha Busetti
DBA PRO. S.p.A.
Via Natale Battaglia 10, Milano (MI)

COORDINATION / COORDINAMENTO
PM - *M. Paccagnan*
BIM Manager - *S. Di Biase*
BIM Coordinator - *S. Morellato*

INTEGRATED DESIGN / PROGETTAZIONE COORDINATA:
DBA PRO.
A DBA GROUP COMPANY
Azienda certificata ISO 9001:2015
RINA n.5923/01/S IQNet n.IT-19510
Sede legale: Piazza Roma, 19 32045 S. Stefano di Cadore (BL) tel. +39.0422.693511
Sede secondaria: Viale Felissent, 20/D 31020 Villorba (TV) tel. +39.0422.693511

COMMESSA	FASE PROGETTO	DISCIPLINA	TIPOLOGIA	NUMERO DISEGNO
13007114	PE0	ITM	DIS	14

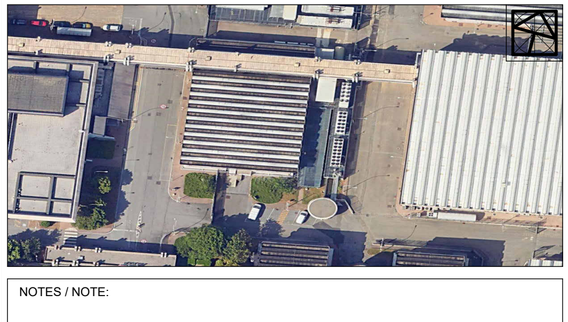

NOTES / NOTE:

REV.	REVISION DESCRIPTION / DESCRIZIONE REVISIONE	DATE / DATA
R6		
R5		
R4		
R3		
R2		
R1		
R0	EMISSIONE	31/01/2025

Client / Committente
NOOVLE

Object / Oggetto:
COMUNE DI ROZZANO (MI)
ROZZANO DC SALA C0
IMPIANTI MECCANICI
IMPIANTO ADDUZIONE GASOLIO
PIANO TERRA

PROJECT CODE / COMMESSA: 13007114
SCALE / SCALA: 1:100
DRAWN / REDATTO: J.G
CHECKED / CONTROLLATO: G.R
APPROVED / APPROVATO: S.B

FILE NAME / NOME FILE: 1300714PE0ITMDIS014R0

Revit Model: 1300714_DBA_PE0_ZZ_01_M3_M_0001
Project Number: 1300714

DBA PRO. S.p.A. All intellectual property rights among which the copyright related to this drawing shall vest in DBA PRO. S.p.A. and may not without the prior written consent of DBA PRO. S.p.A. be duplicated or published in any way, in whole or in part, or be used for any purpose other than for which it is supplied.

DBA PRO. S.p.A. Tutti diritti e relativo copyright sono riservati e di proprietà di DBA PRO. S.p.A. Il disegno è di proprietà di DBA PRO. S.p.A. e non può essere duplicato o pubblicato senza autorizzazione scritta in tutto o in parte e neanche utilizzato per altri scopi differenti da quelli indicati

PROPERTY OF DBA PRO. S.p.A. NON UTILIZZABILE O REPLICABILE (ANCHE IN PARTE) SENZA CONSENSO SCRITTO DA PARTE DI DBA PRO.